


Plan de Prévention des Risques naturels prévisibles
- Commune de Dembéné -

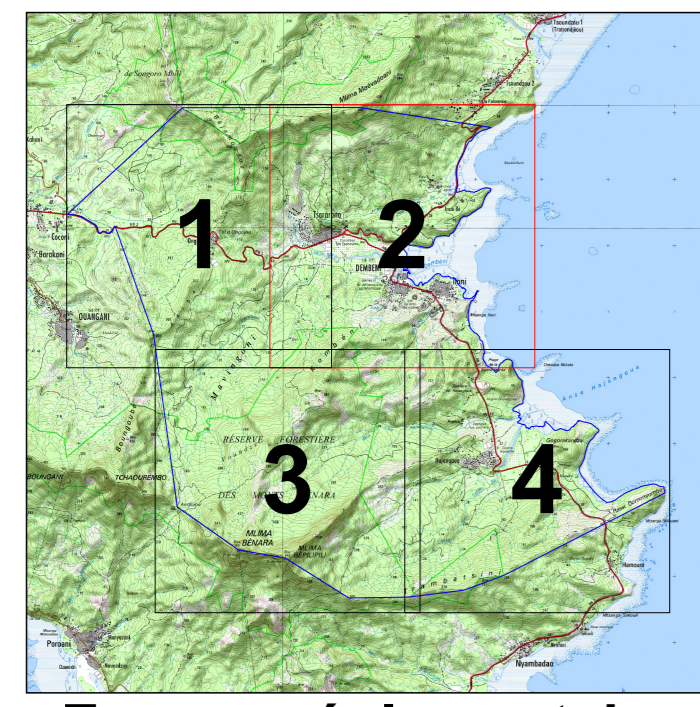


Zonage réglementaire
Planche 2
Echelle 1:5000

Septembre 2020



Légende

- Zonage réglementaire**
- Zones construites en aléa fort
 - Zones construites en aléa moyen
 - Zones construites en aléa faible
 - Zones construites en aléa nul
 - Zones non construites en aléa fort
 - Zones non construites en aléa moyen
 - Zones non construites en aléa faible
 - Zones non construites en aléa nul

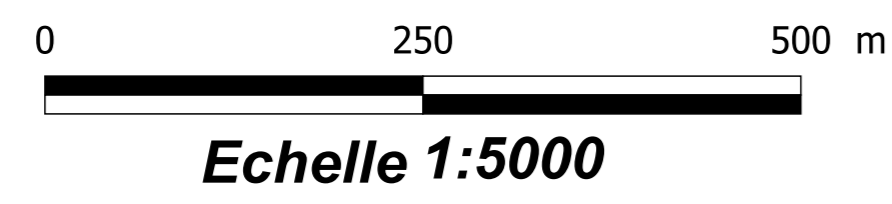

Echelle 1:5000

Fond topographique : cadastre 2018

