



	Zone d'étude
	Zone tampon de 35m
	Pistes
	Bâtiment industriel
	Bâtiment indifférencié
<b>Réseaux existants</b>	
	Réseau AEP
	Réseau EDF - HTA Souterrain
	Réseau EDF - HTB Aérien
	Réseau EDF - BT Souterrain
	Réseau EDF - BT Aérien

## 8 PLANS DE PHASAGES

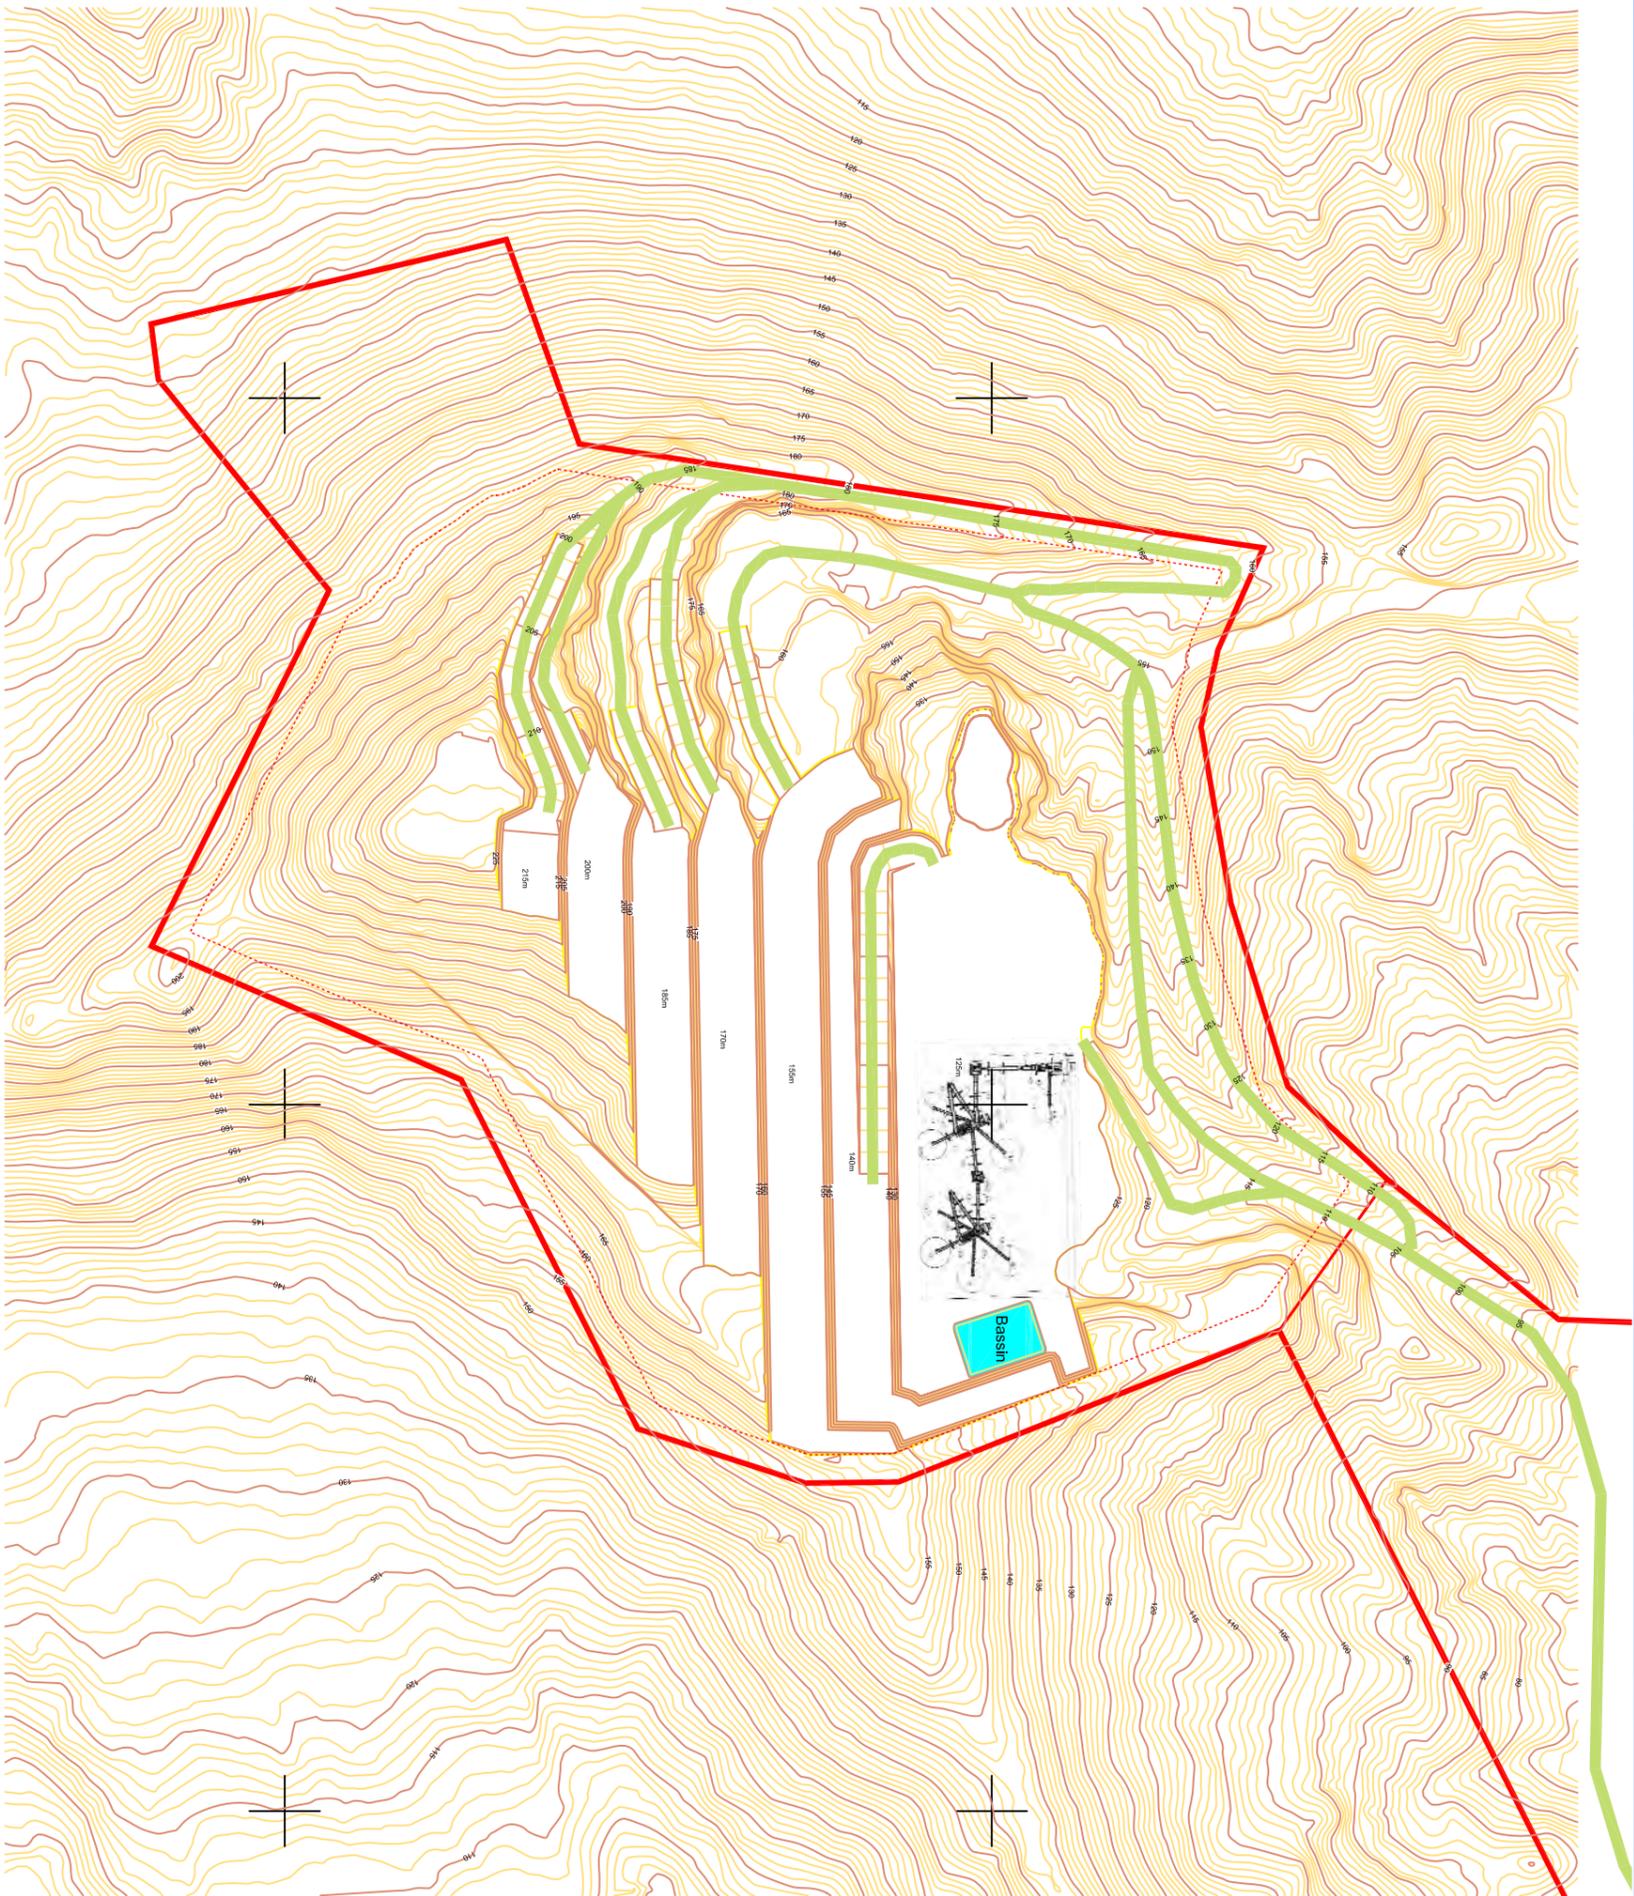


**Légende**

-  Emprise de la demande d'autorisation
-  Emprise d'exploitation de la carrière
-  Pistes en terre

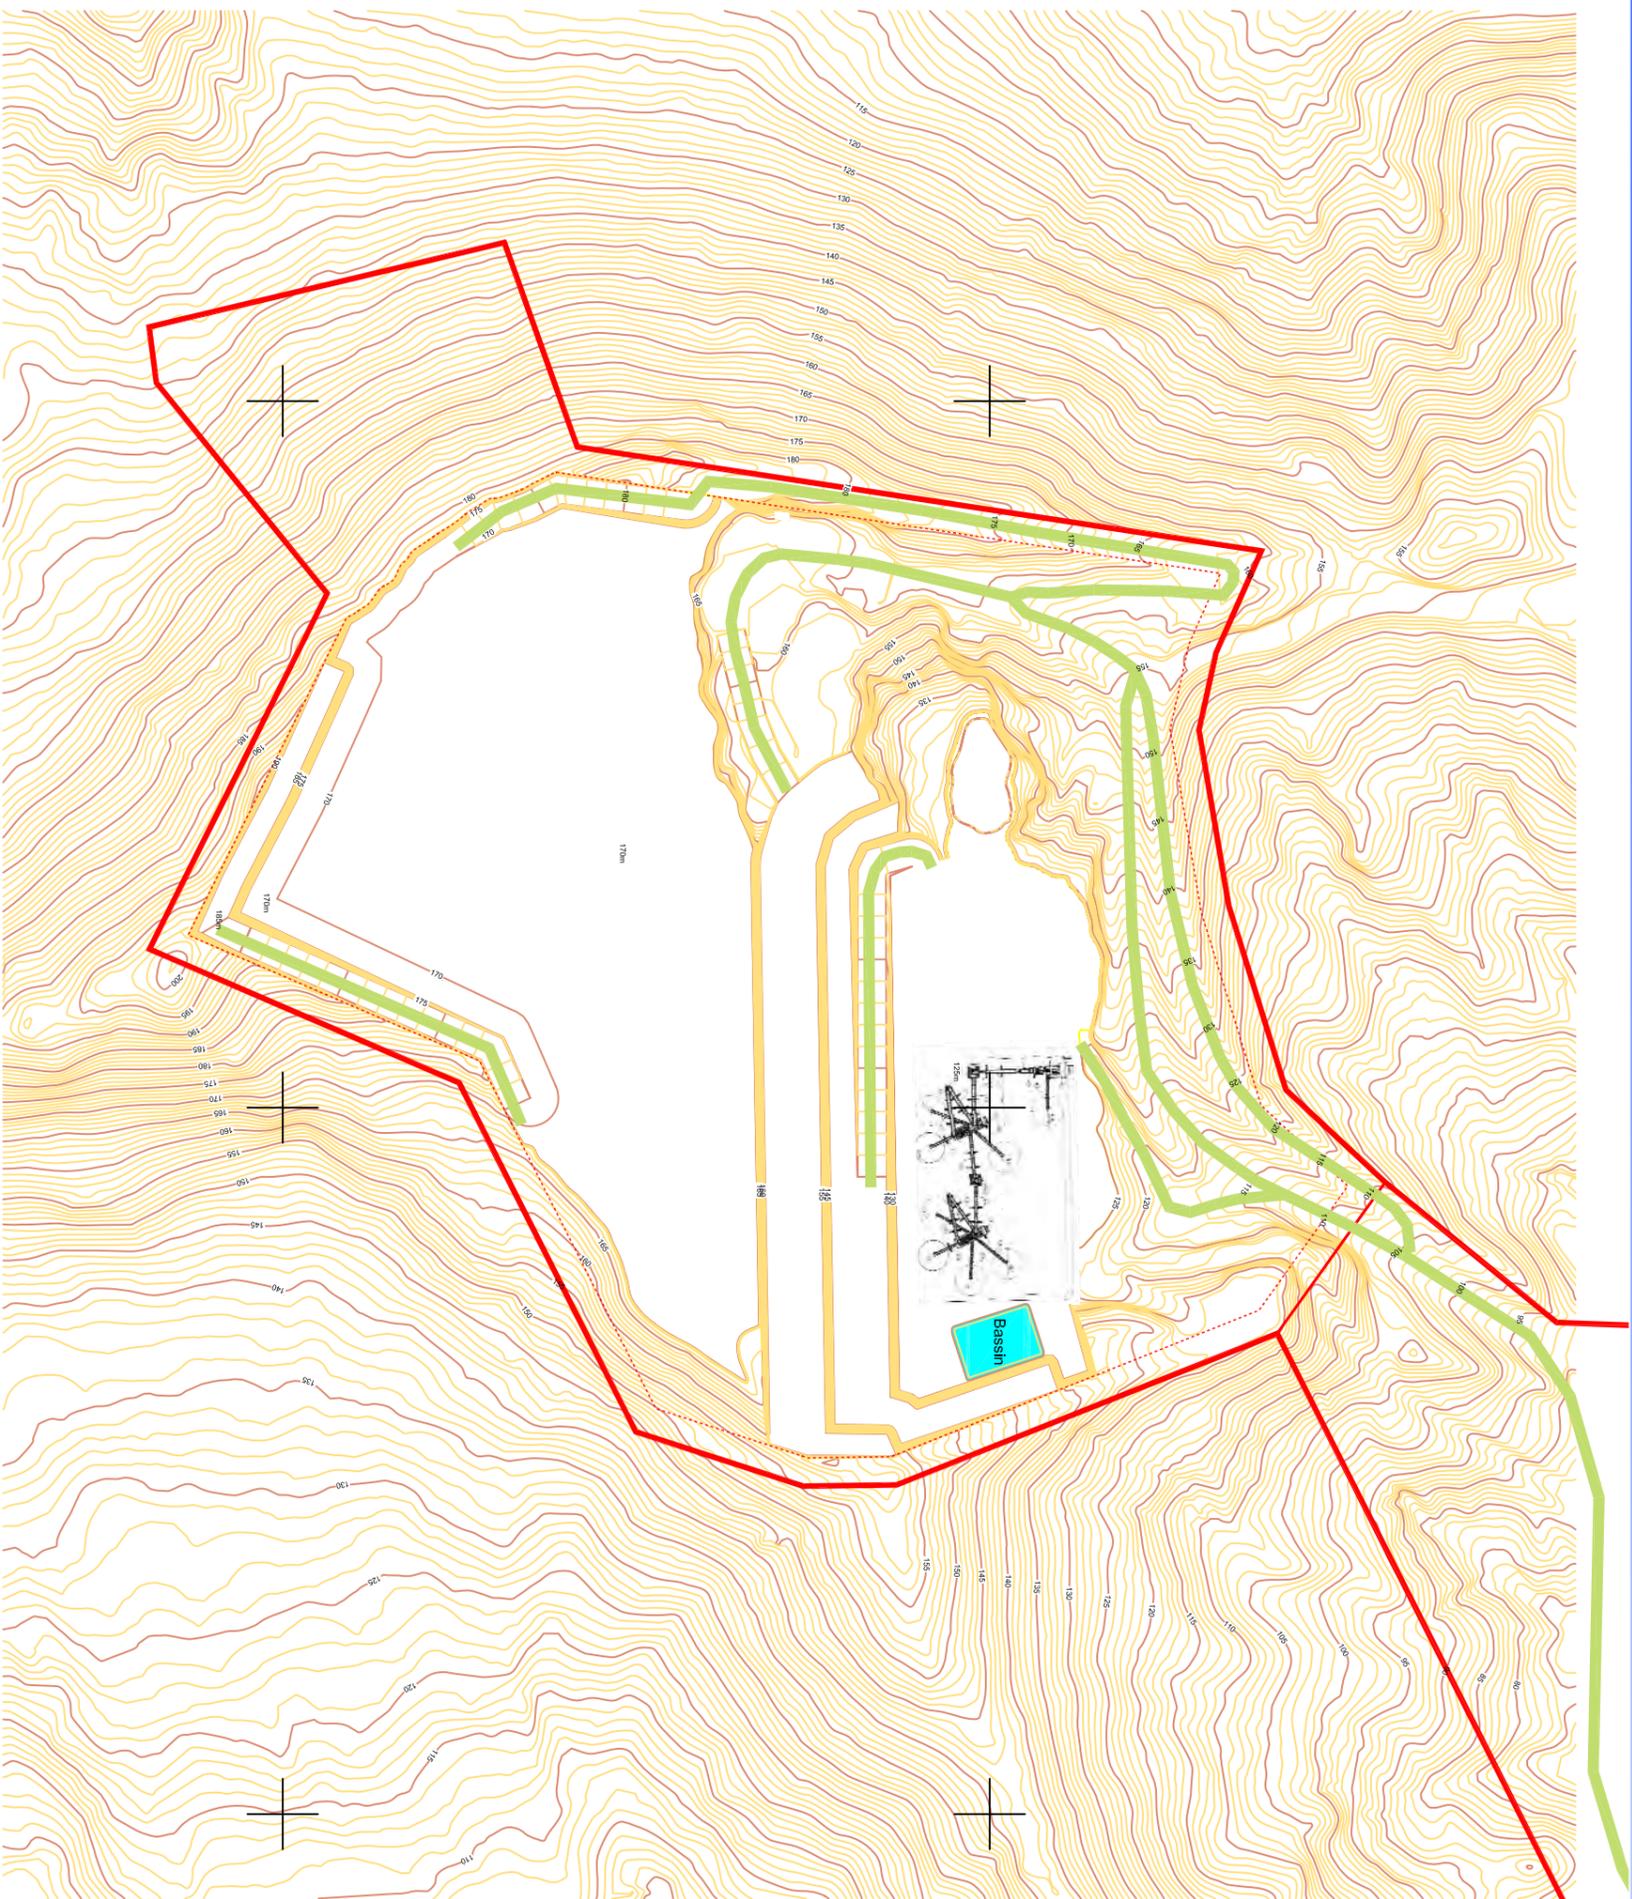


- Legende**
- Emprise de la demande d'autorisation
  - Emprise d'exploitation de la carrière
  - Pistes en terre

Informational box containing the legend and other project details.

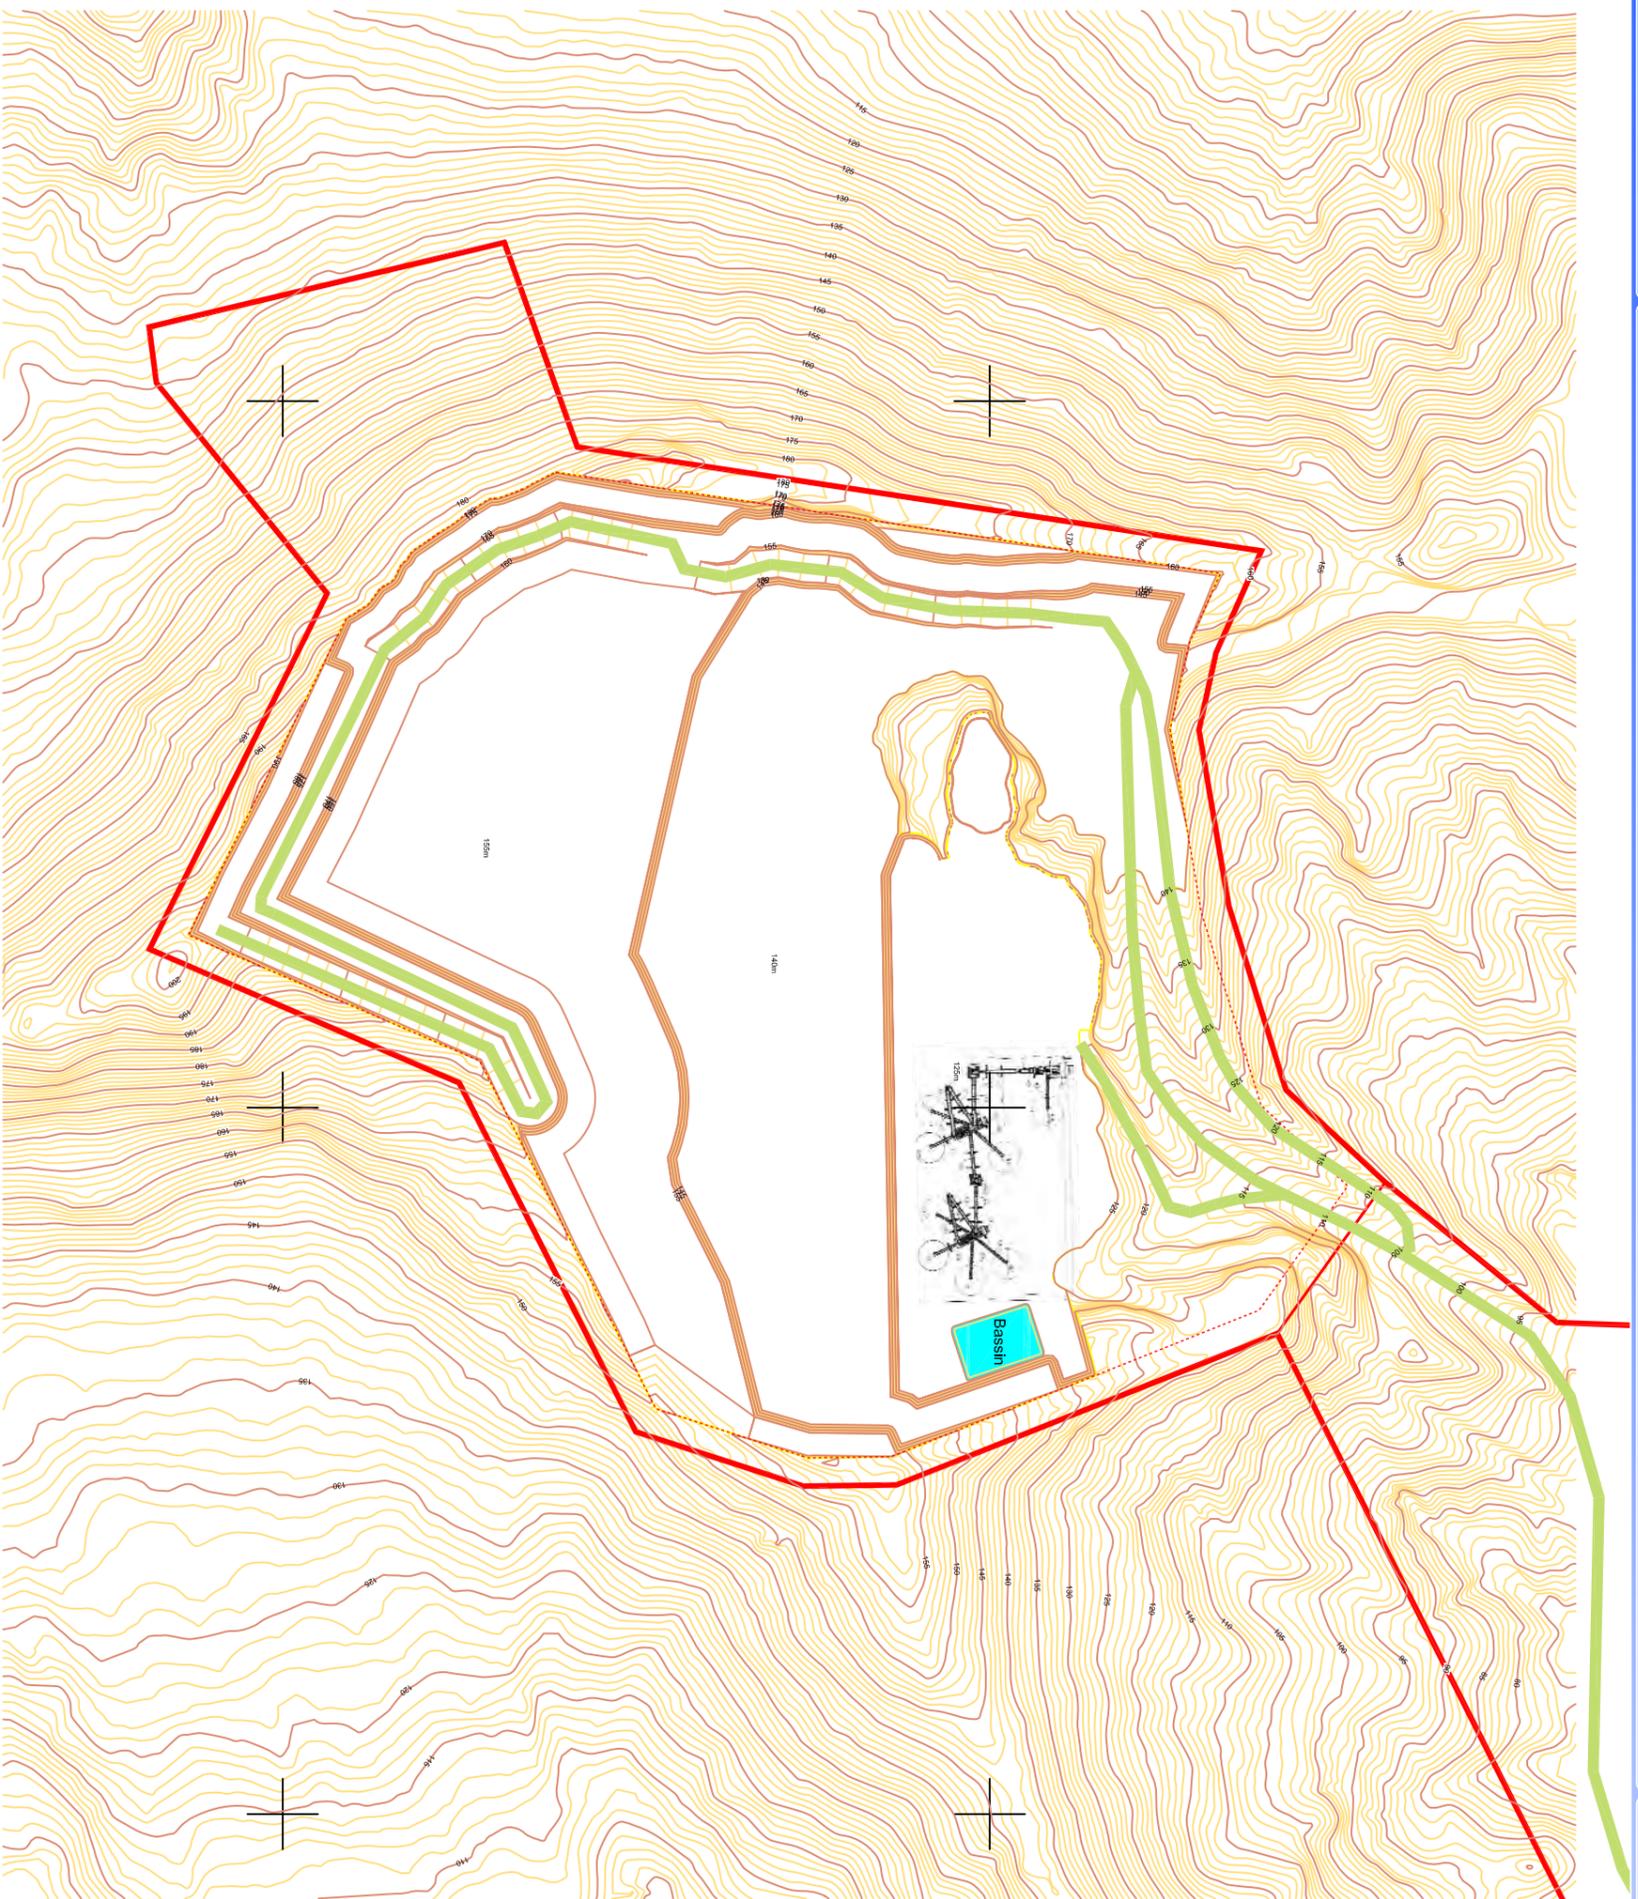


Legende

	Emprise de la demande d'autorisation
	Emprise d'exploitation de la carrière
	Pistes en terre

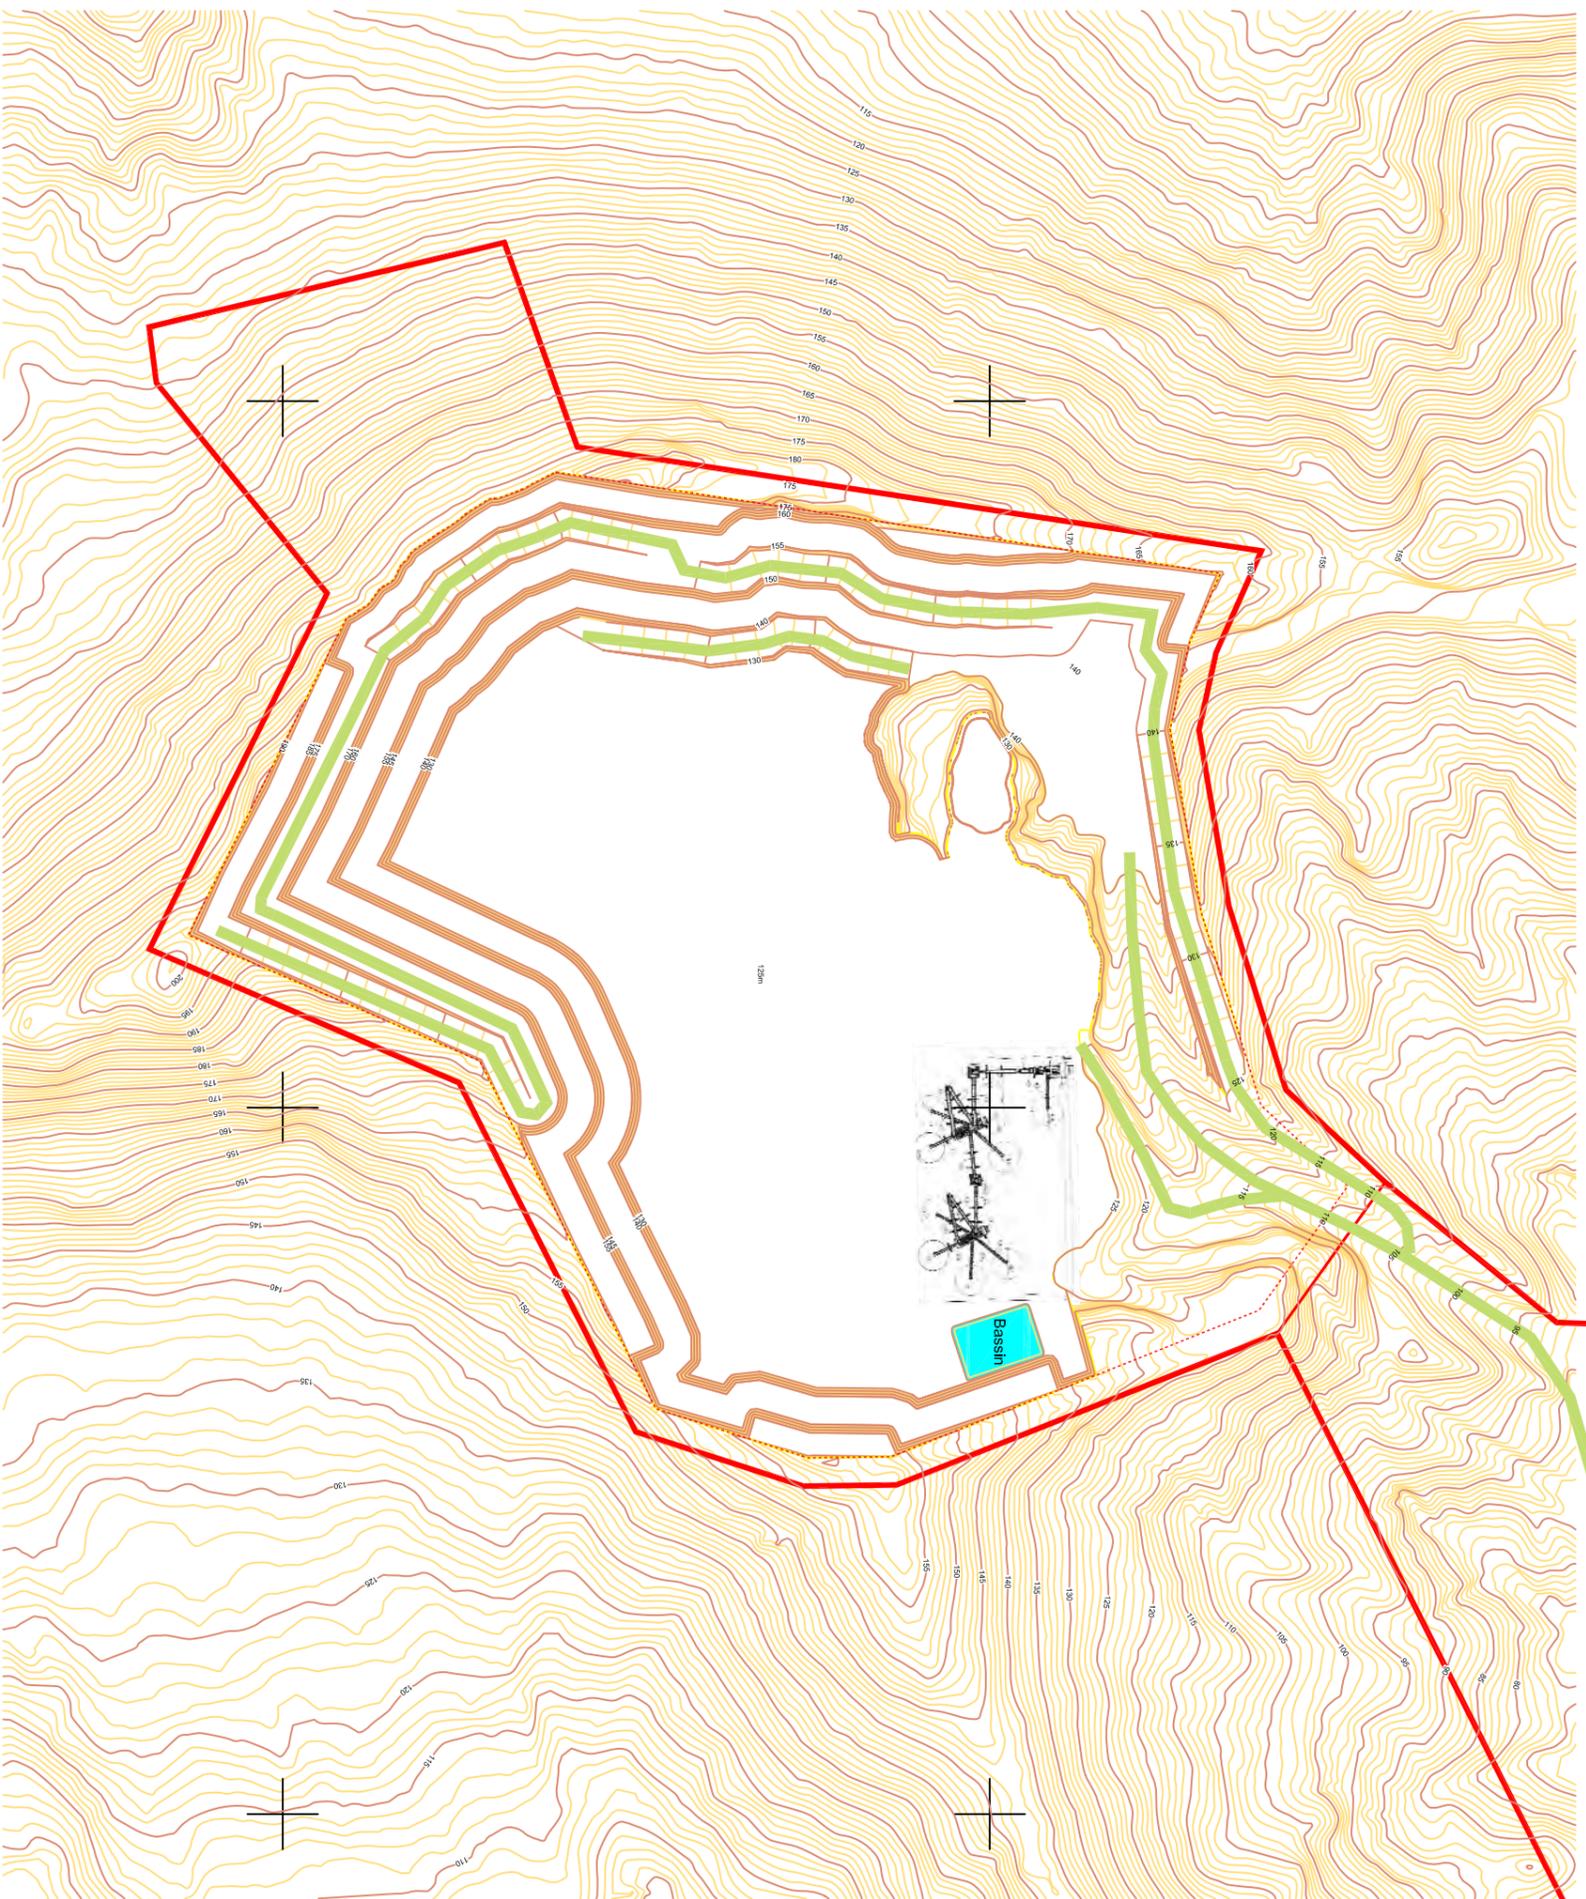

Légende

- Emprise de la demande d'autorisation
- - - Emprise d'exploitation de la carrière
- Pistes en terre

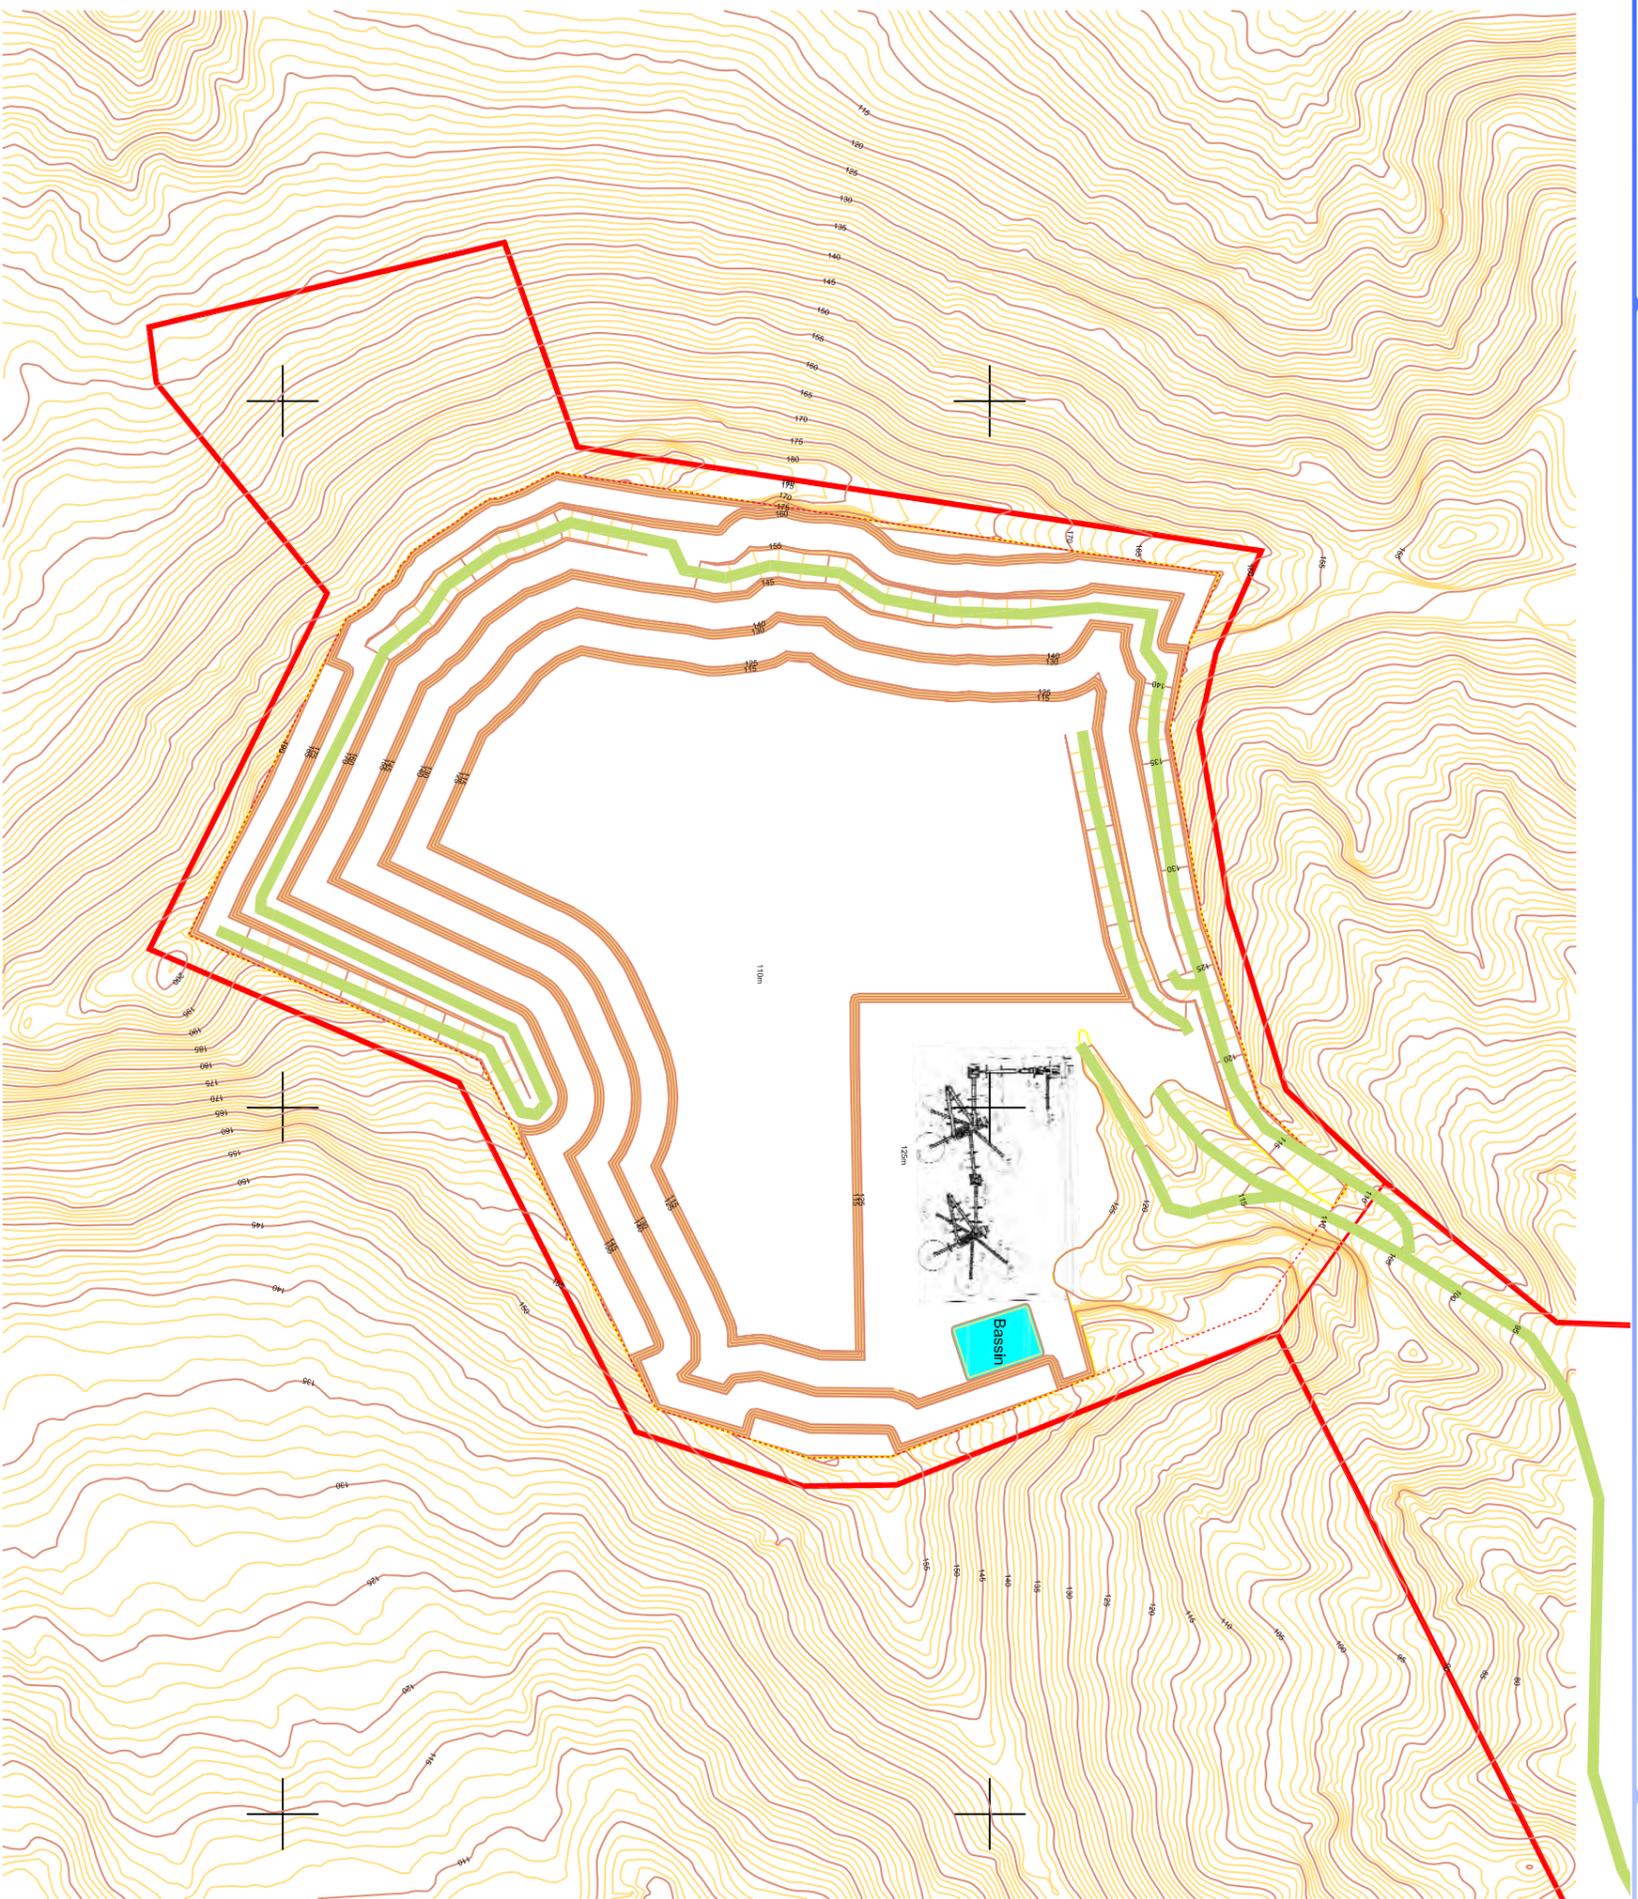

Légende

-  Emprise de la demande d'autorisation
-  Emprise d'exploitation de la carrière
-  Pistes en terre