


6 PLAN DE MASSE

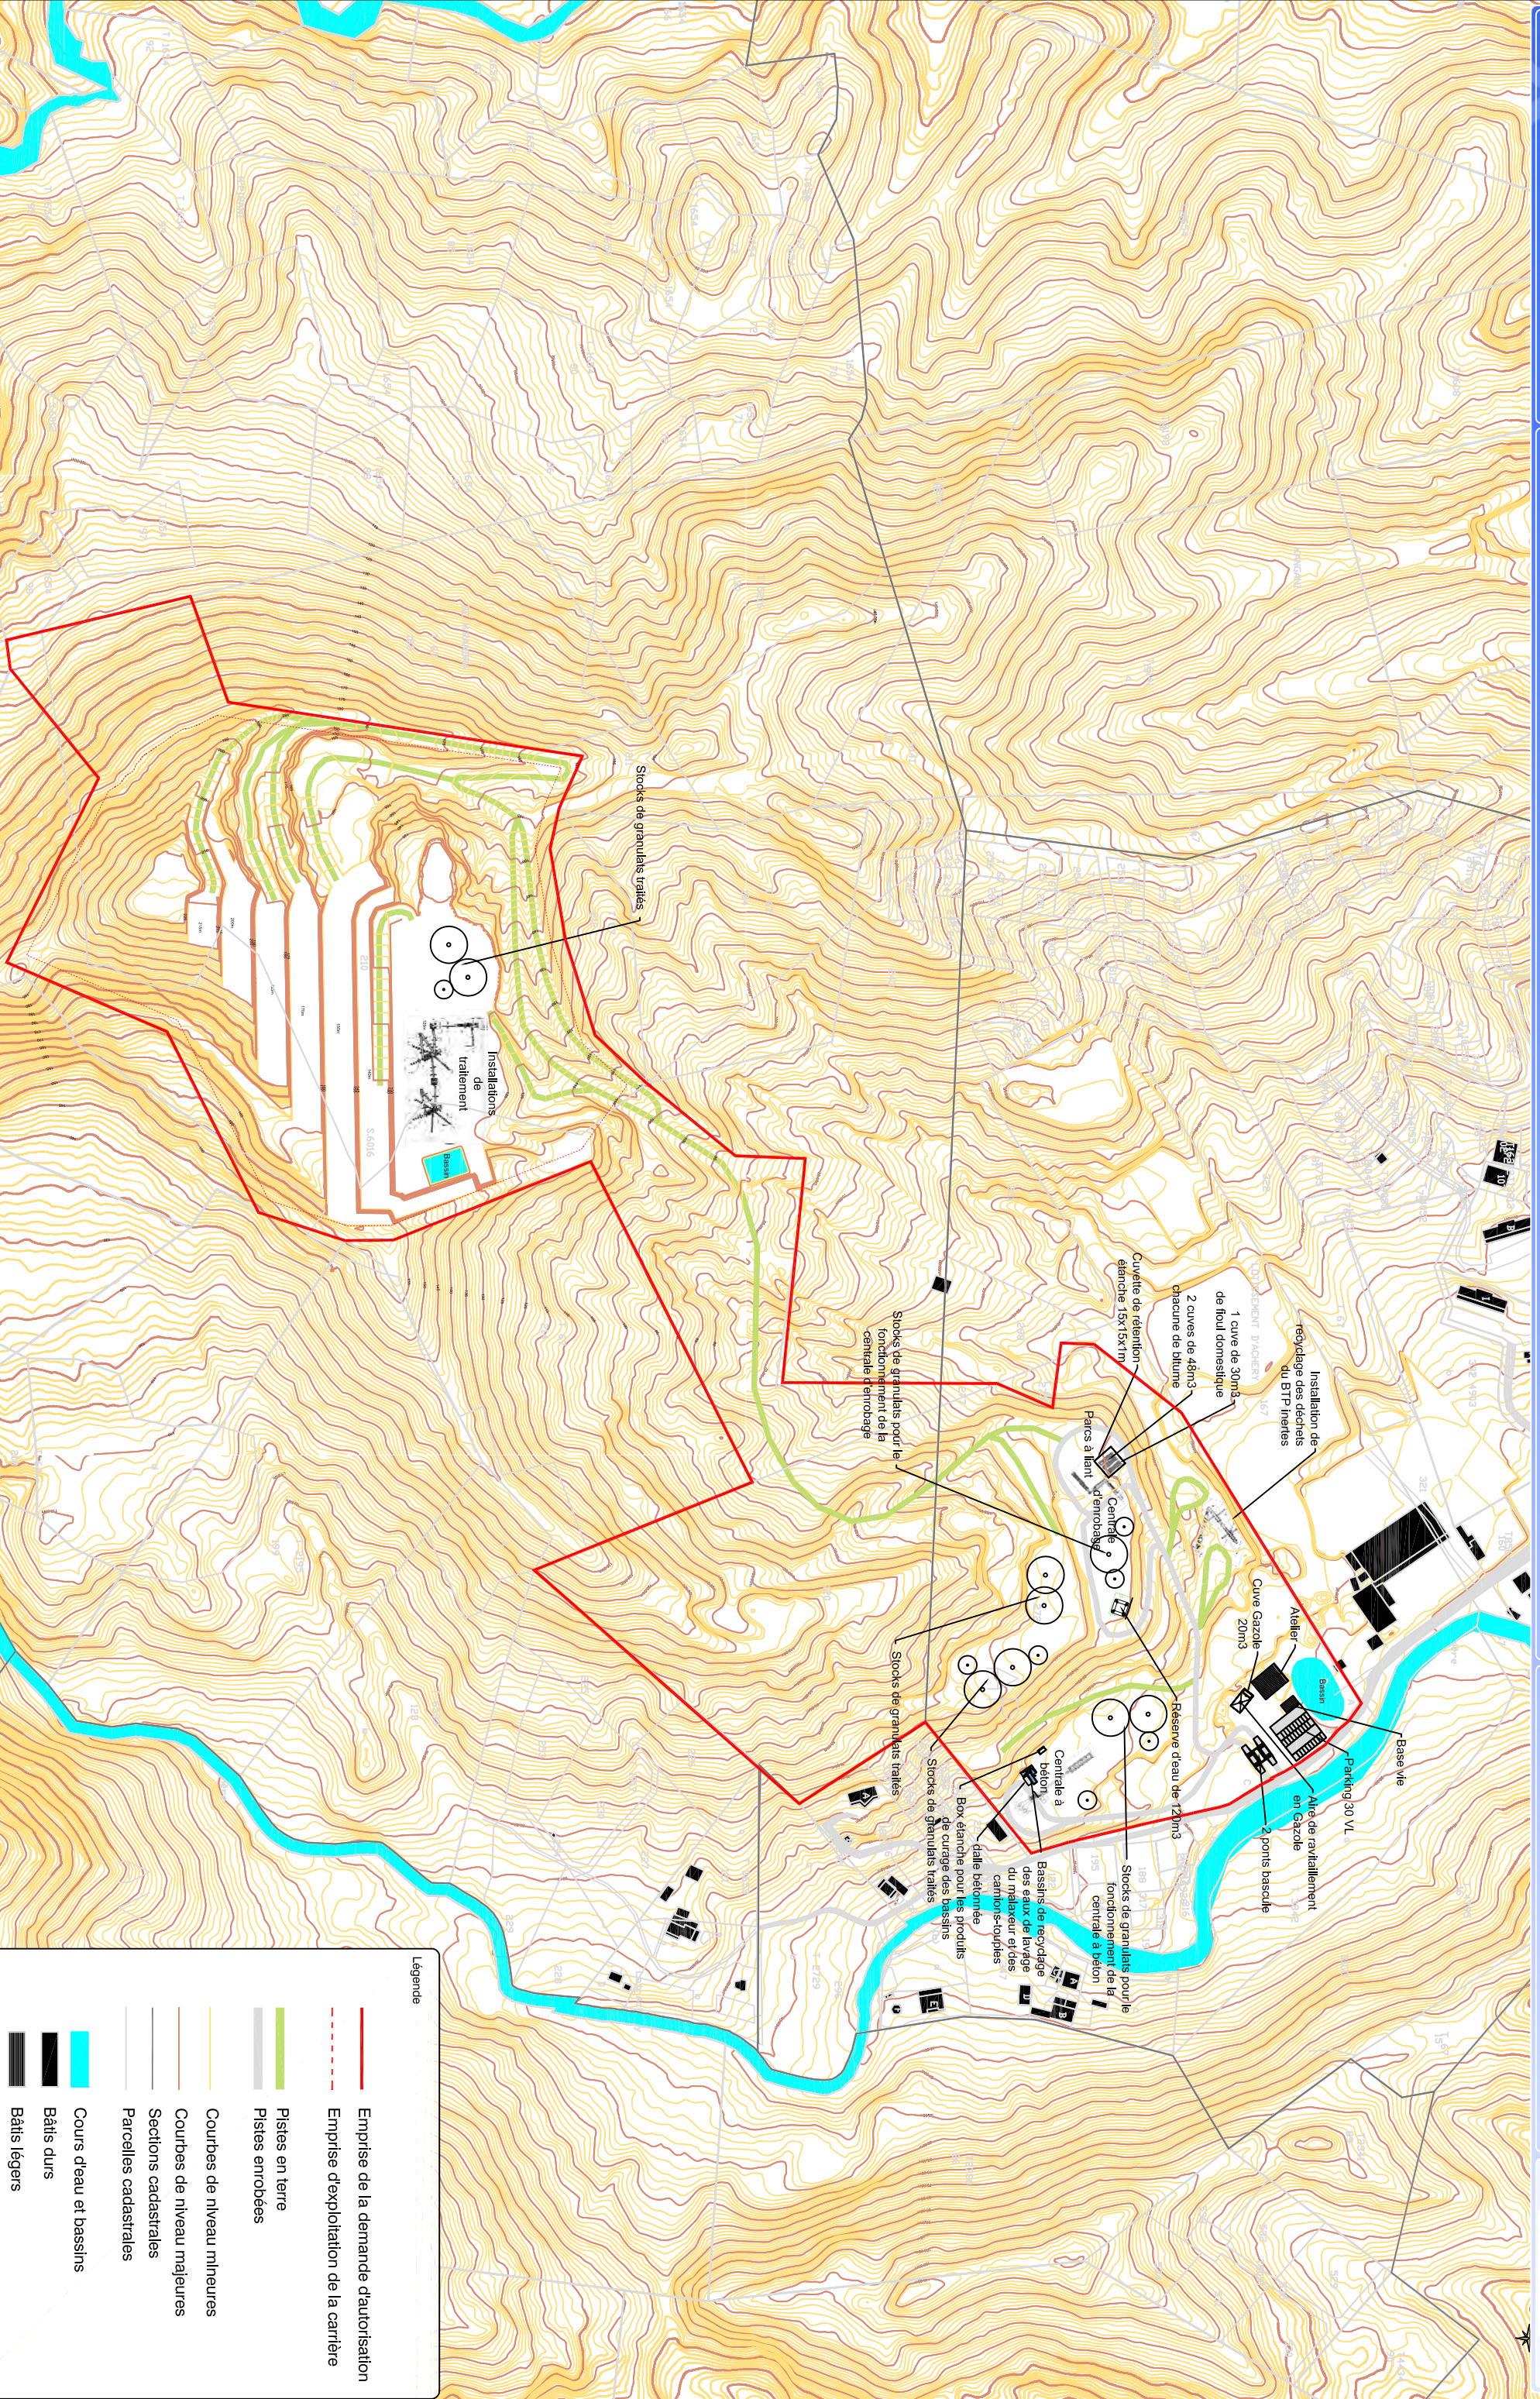

Système de coordonnées : UTM 38S
Sources : ATDx, Lhtc3D

Date : 10 décembre 2020
Fichier : 20_12_04_P_Reglementaires.dwg

Echelle : 1/25000

Légende

	Emprise de la demande d'autorisation
	Emprise d'exploitation de la carrière
	Pistes en terre
	Pistes enrobées
	Courbes de niveau mineures
	Courbes de niveau majeures
	Sections cadastrales
	Parcelles cadastrales
	Cours d'eau et bassins
	Bâts durs
	Bâts légers

7 PLAN DES RÉSEAUX EXISTANTS